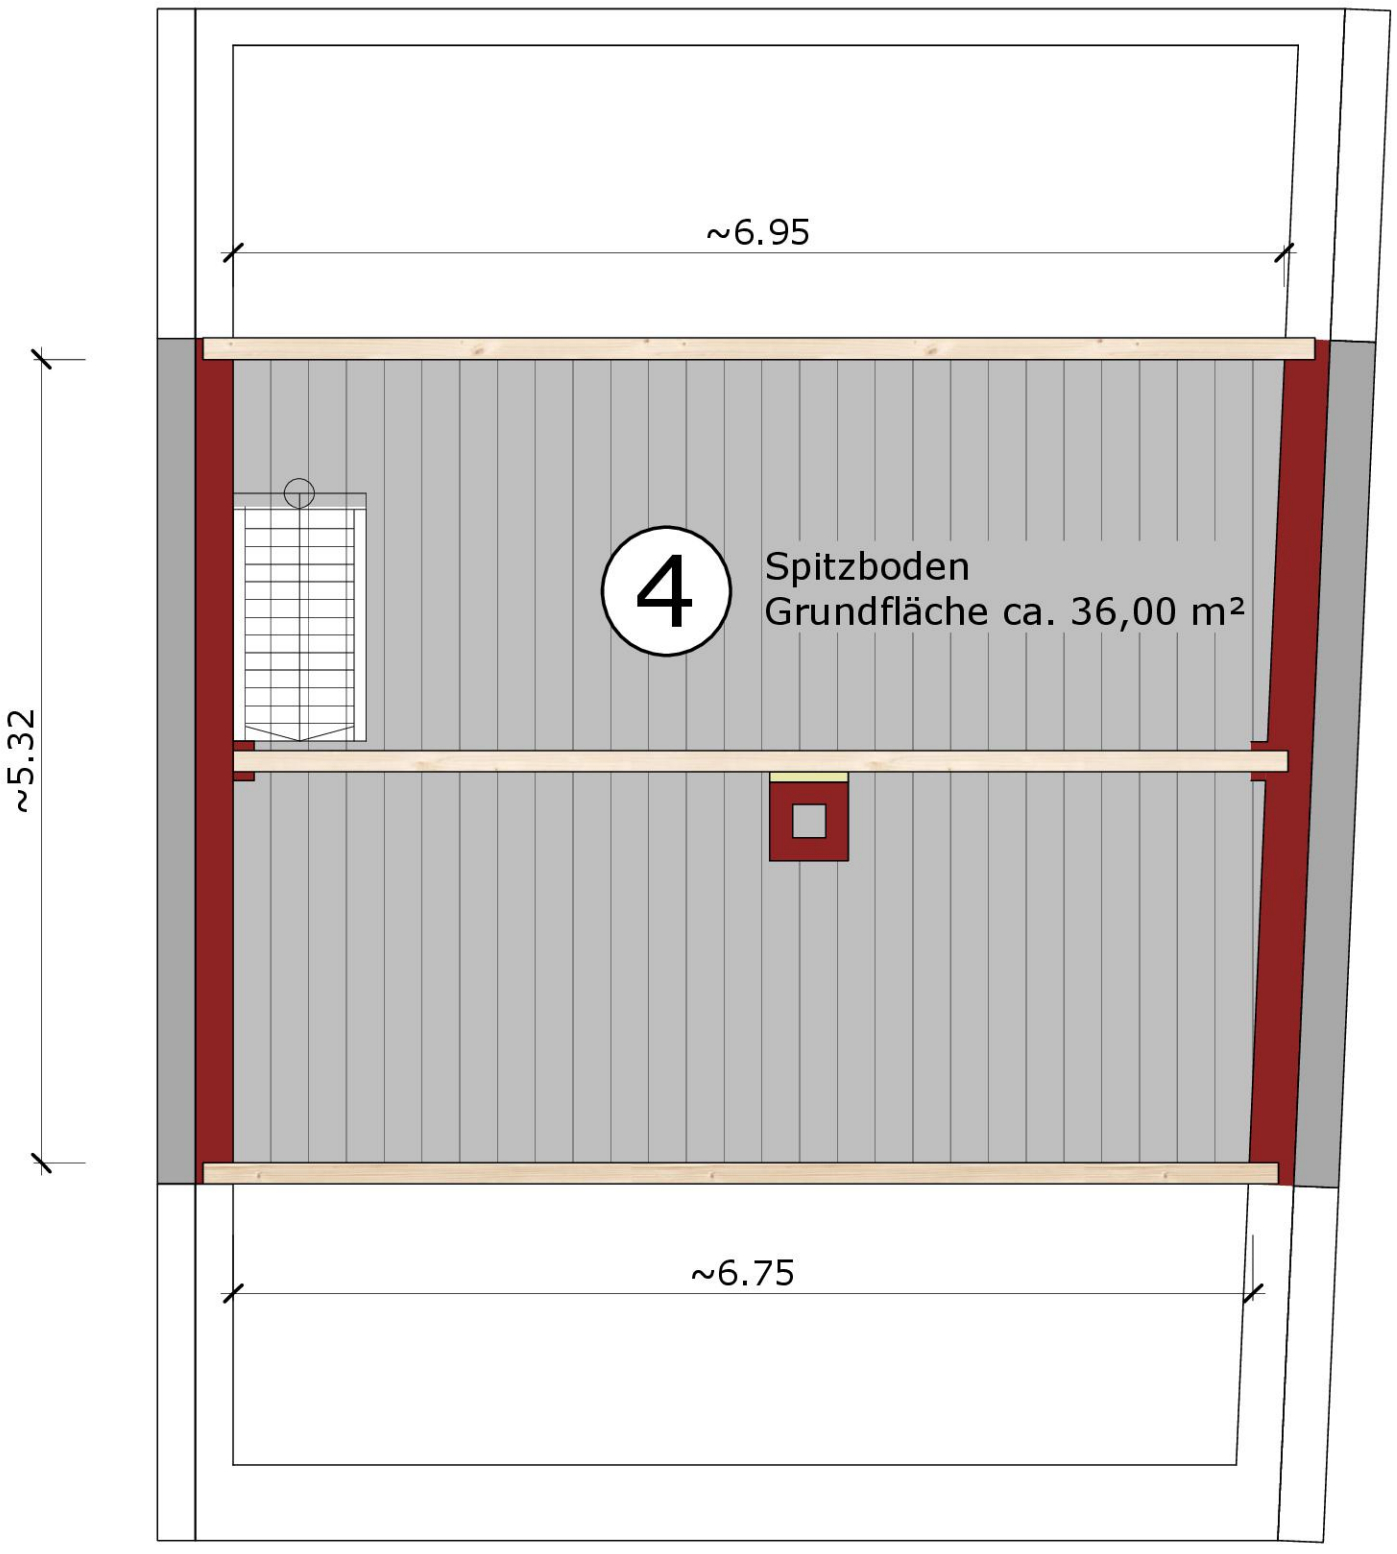


Bauvorhaben:

Generalsanierung Merhfamilienhaus
Haustechnik und bauliche Anlagen

Spitzboden

Maßstab:	Datum:	Plan-Nr.
1:50	23.05.2026	8.0

NOVE
WOHNBAU