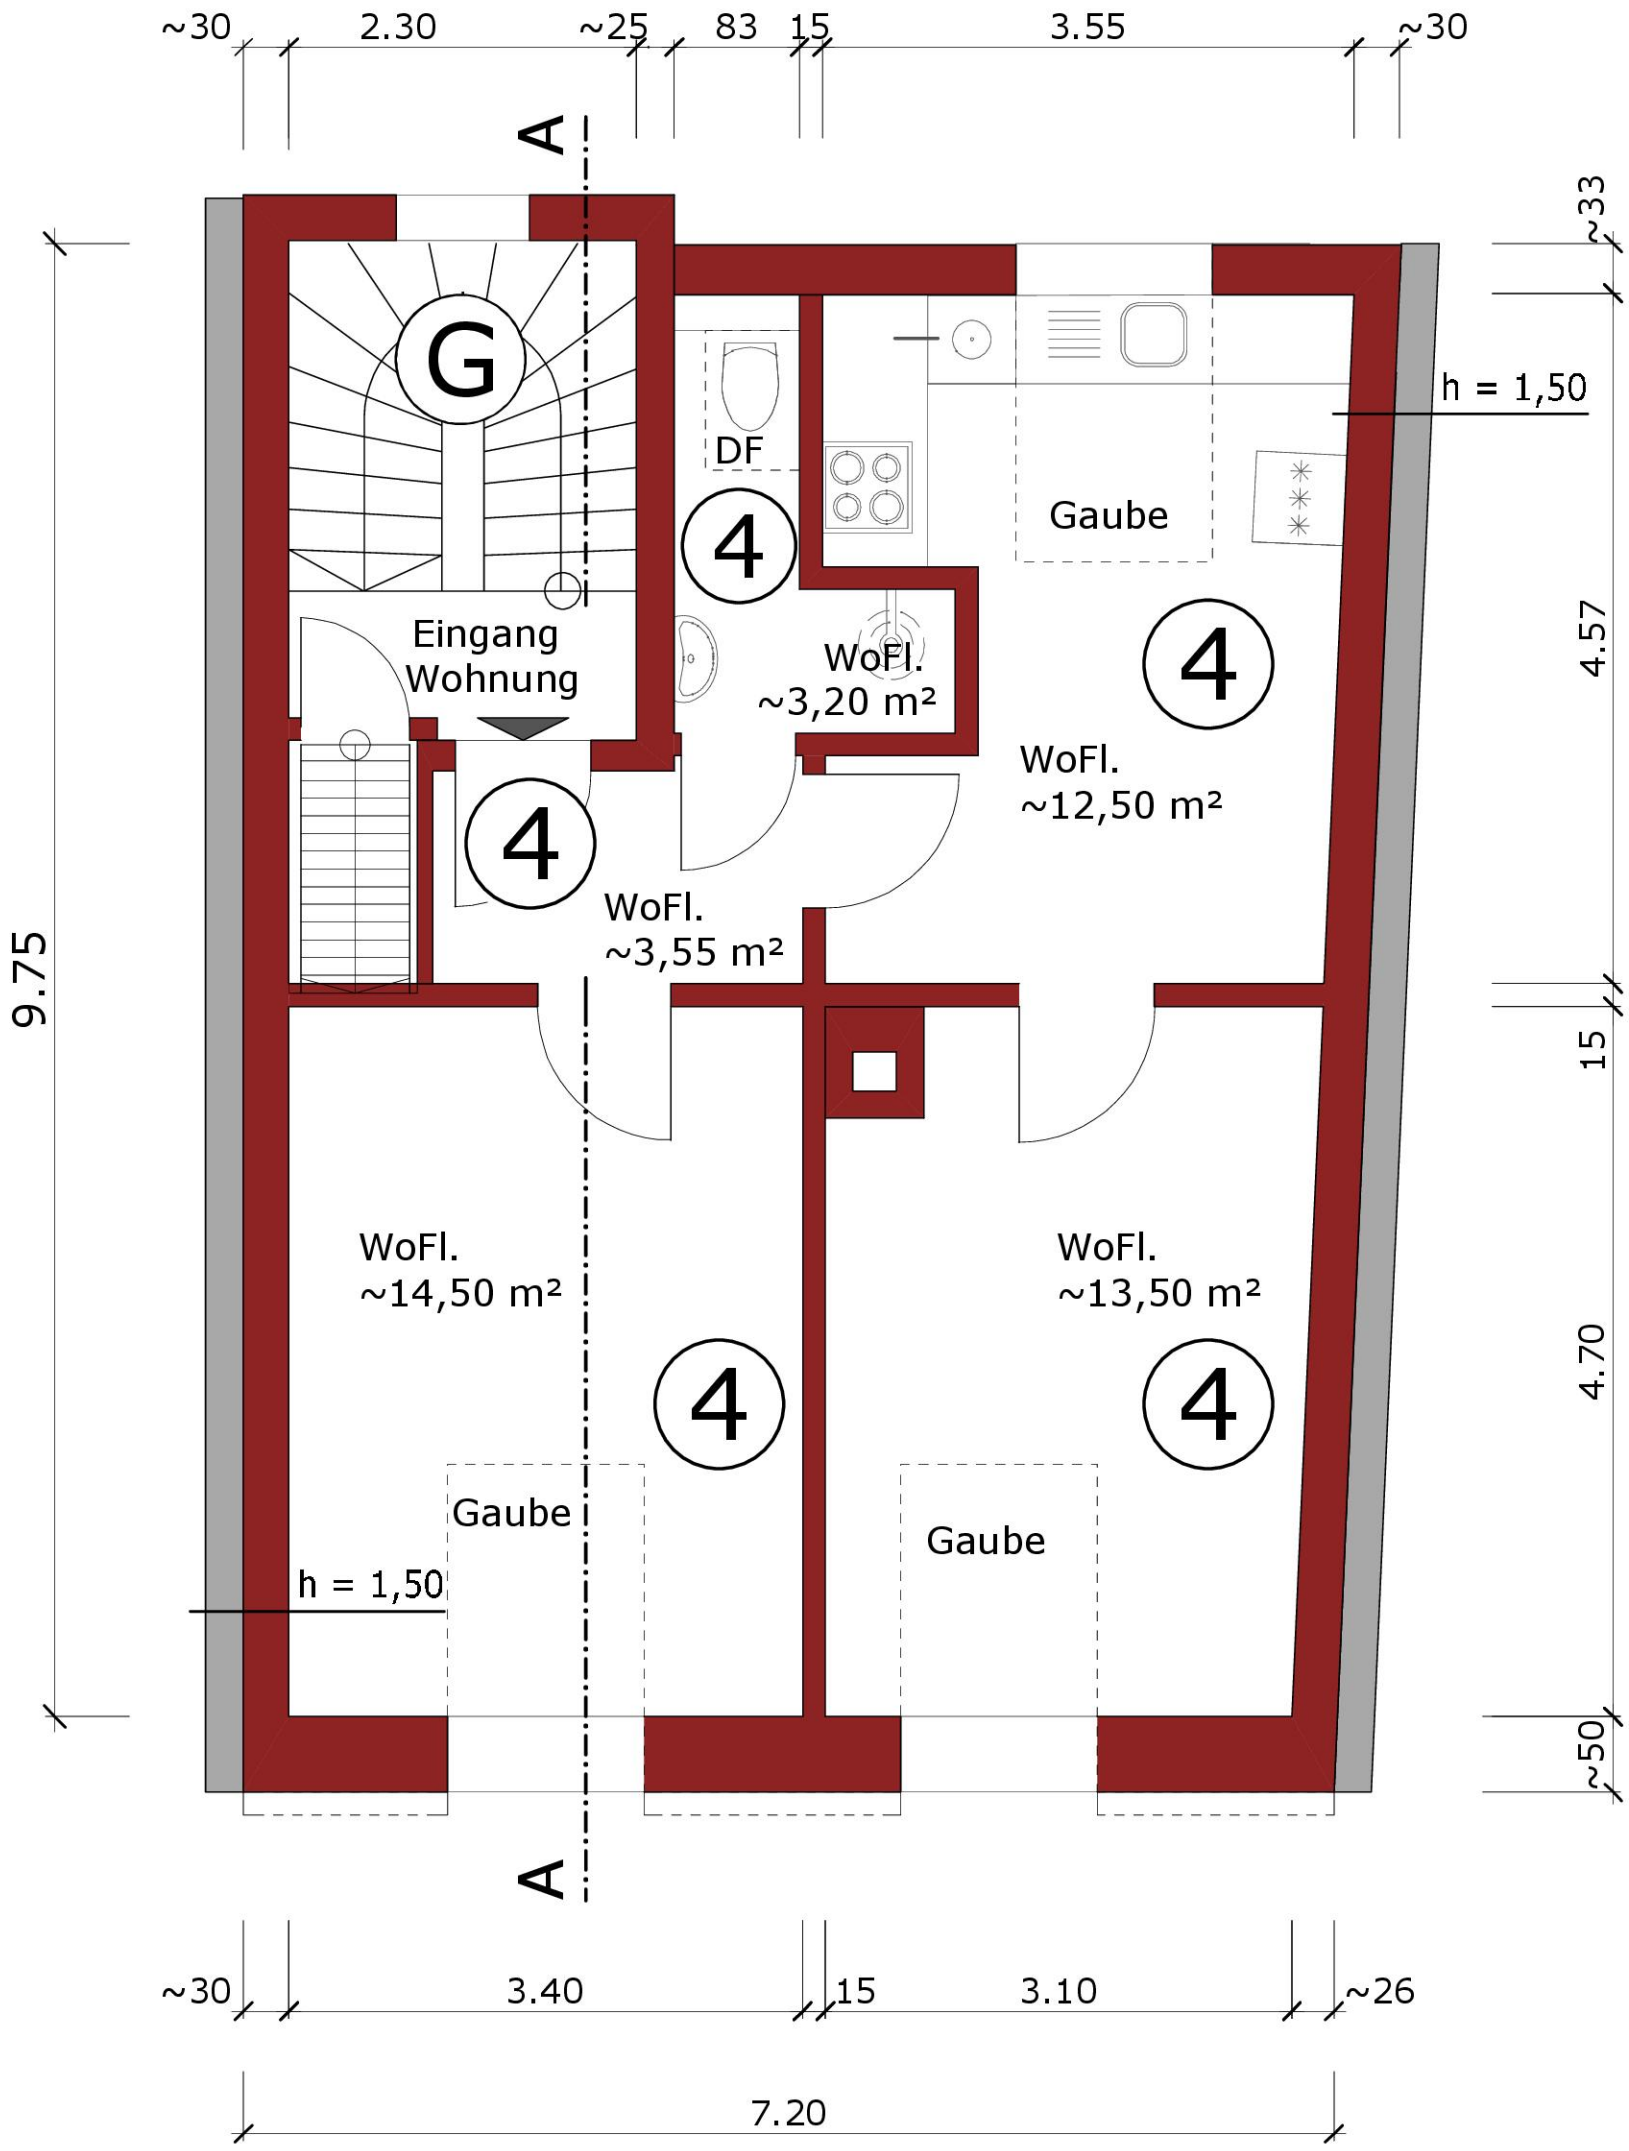


Bauvorhaben:

Generalsanierung Merhfamilienhaus
Haustechnik und bauliche Anlagen

Maßstab:	Datum:	Plan-Nr.
1:50	18.05.2026	5.0

Dachgeschoss

NOVE
WOHNBAU